ILRUSSTROY
ARCHITECTURE & BUILDING

АГАТА

План кровли

План расположения опорных балок

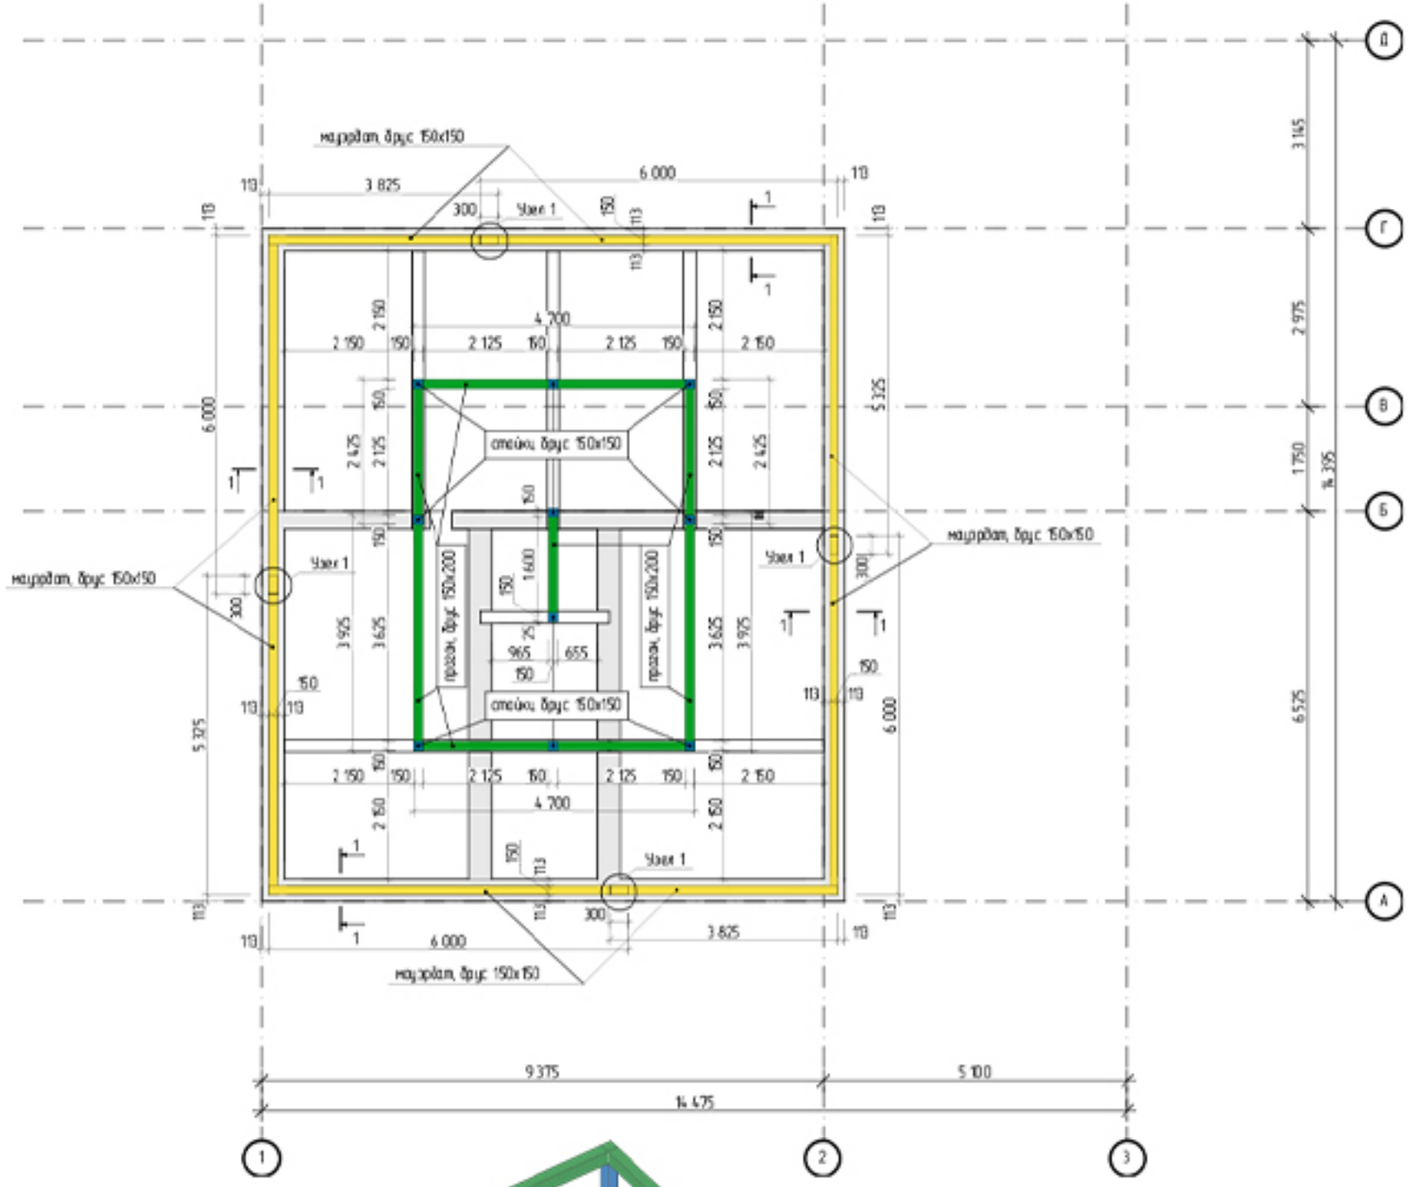

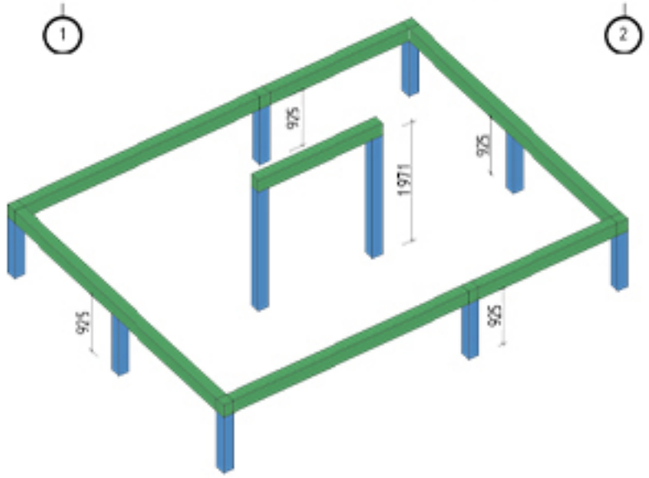

Разрез 1-1

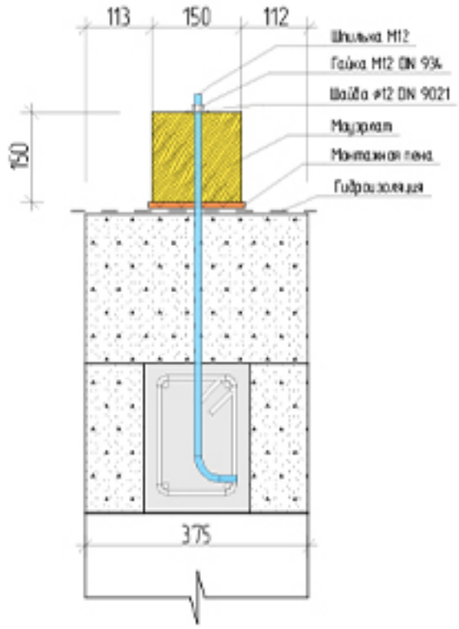

Узел 1

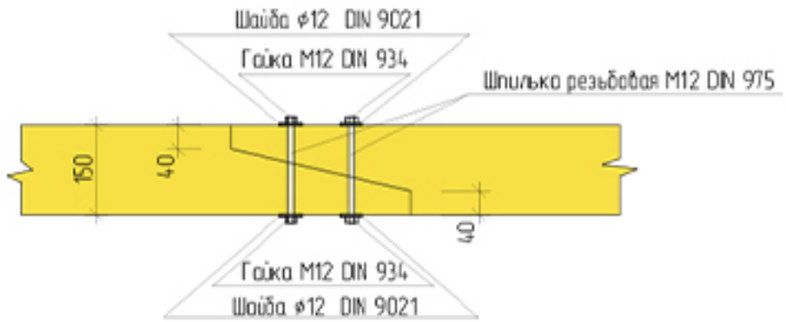

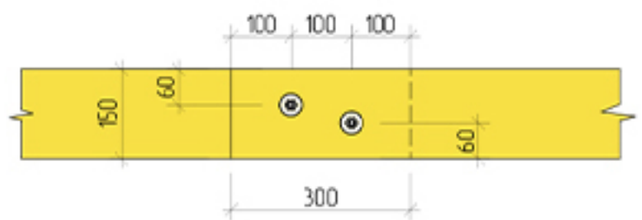

Изм.	Кол.уч.	Лист	№док.	Подп.	Дата	План расположения опорных балок	Стадия	Лист	Листов
							Р	1	

План расстановки диагональных ног

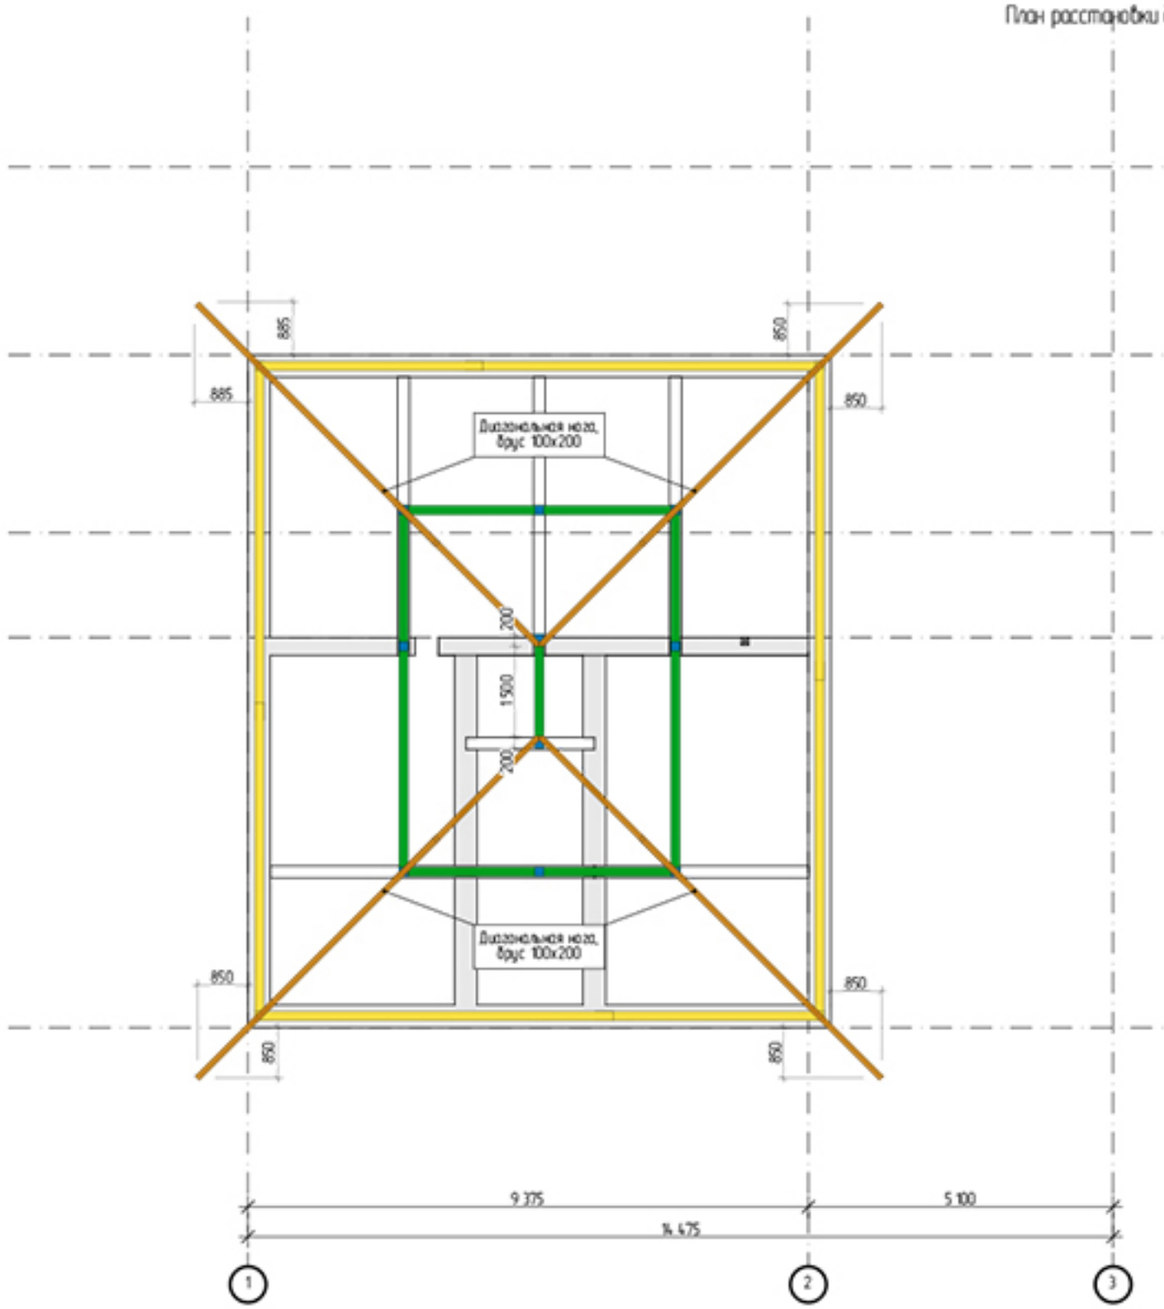

Схема сращивания диагональной ноги

Узел 2

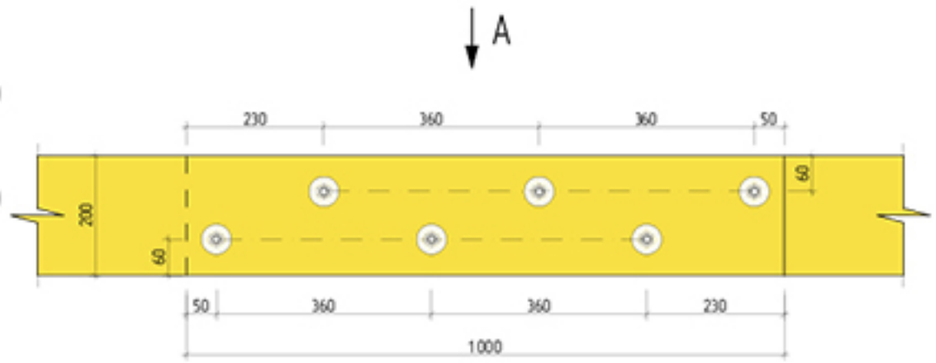

Вид А

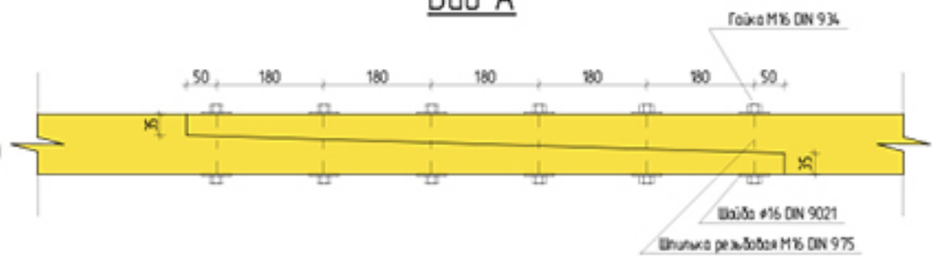

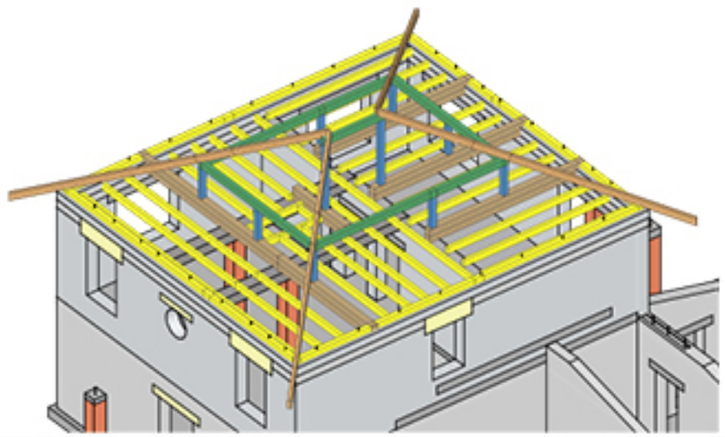

Изм.	Кол.уч.	Лист	№док.	Подп.	Дата	План расстановки диагональных ног	Стадия	Лист	Листов
							Р	2	

План расстановки стропильных ног

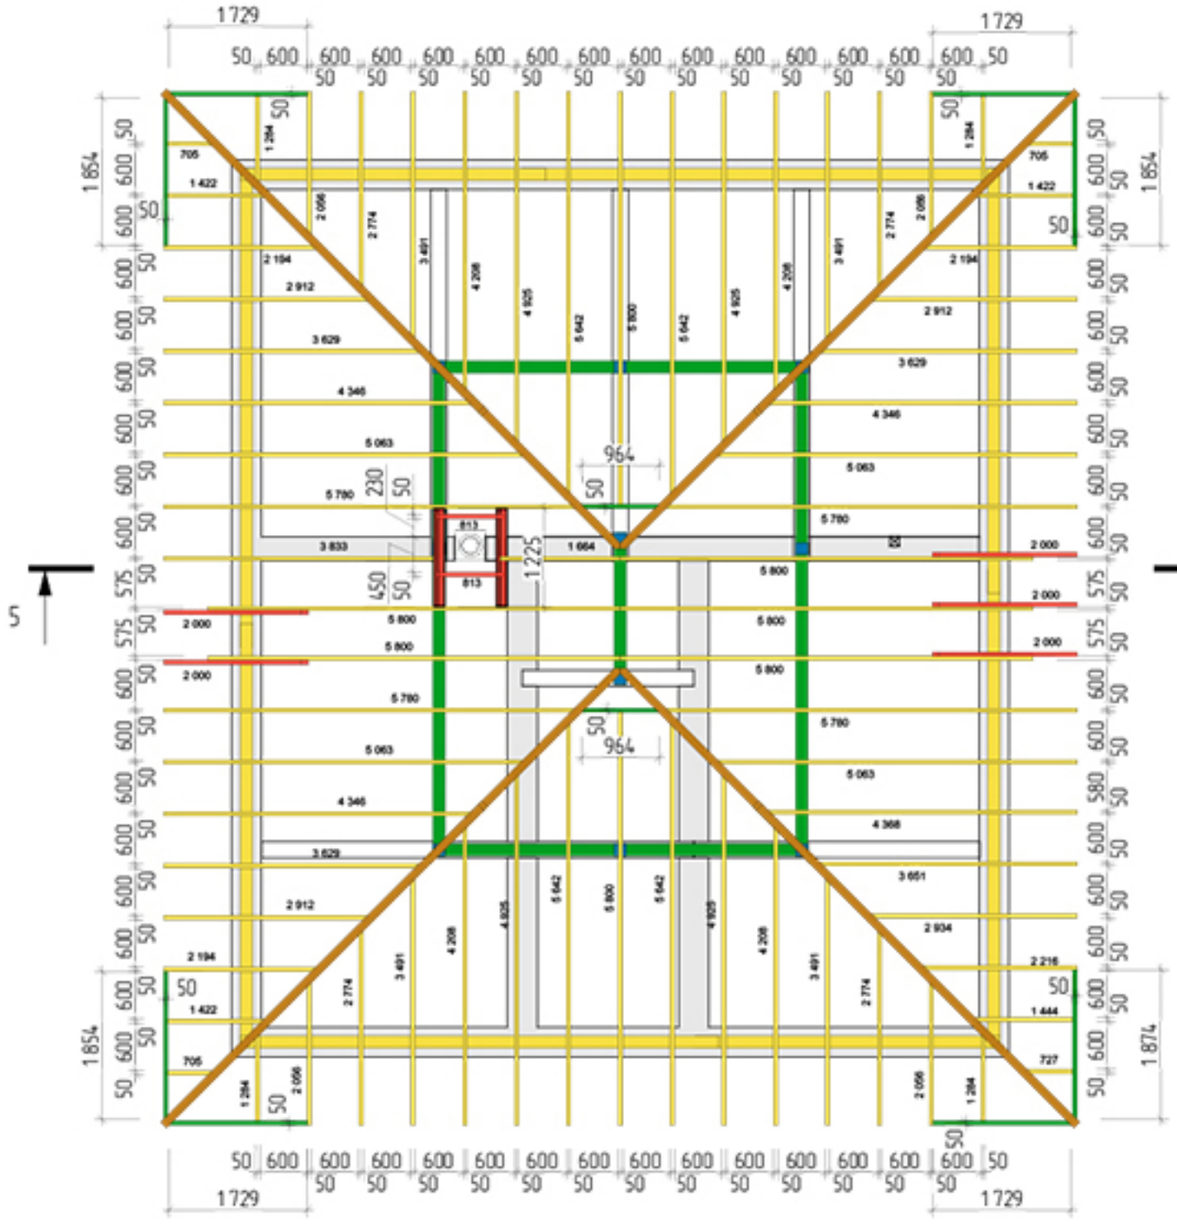

Разрез 5-5

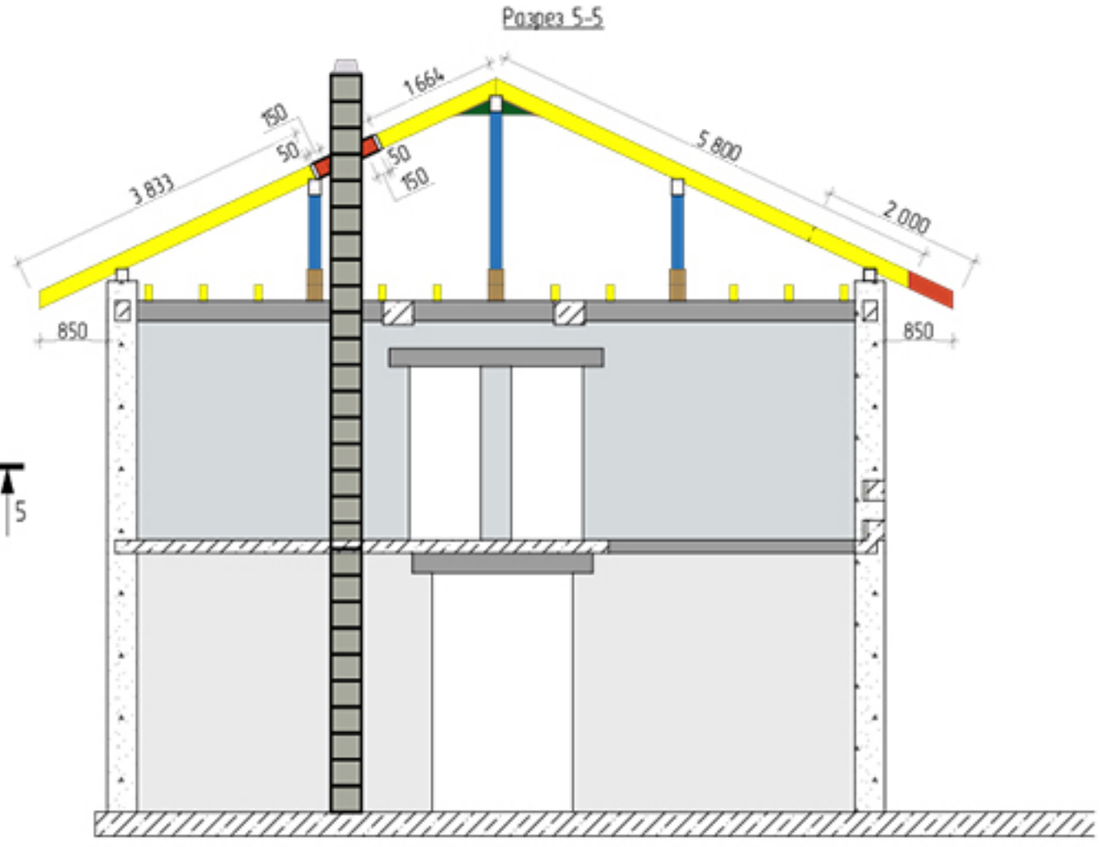

Изм.	Кол.уч.	Лист	№док.	Подп.	Дата	План расстановки стропильных ног	Стадия	Лист	Листов
							Р	3	

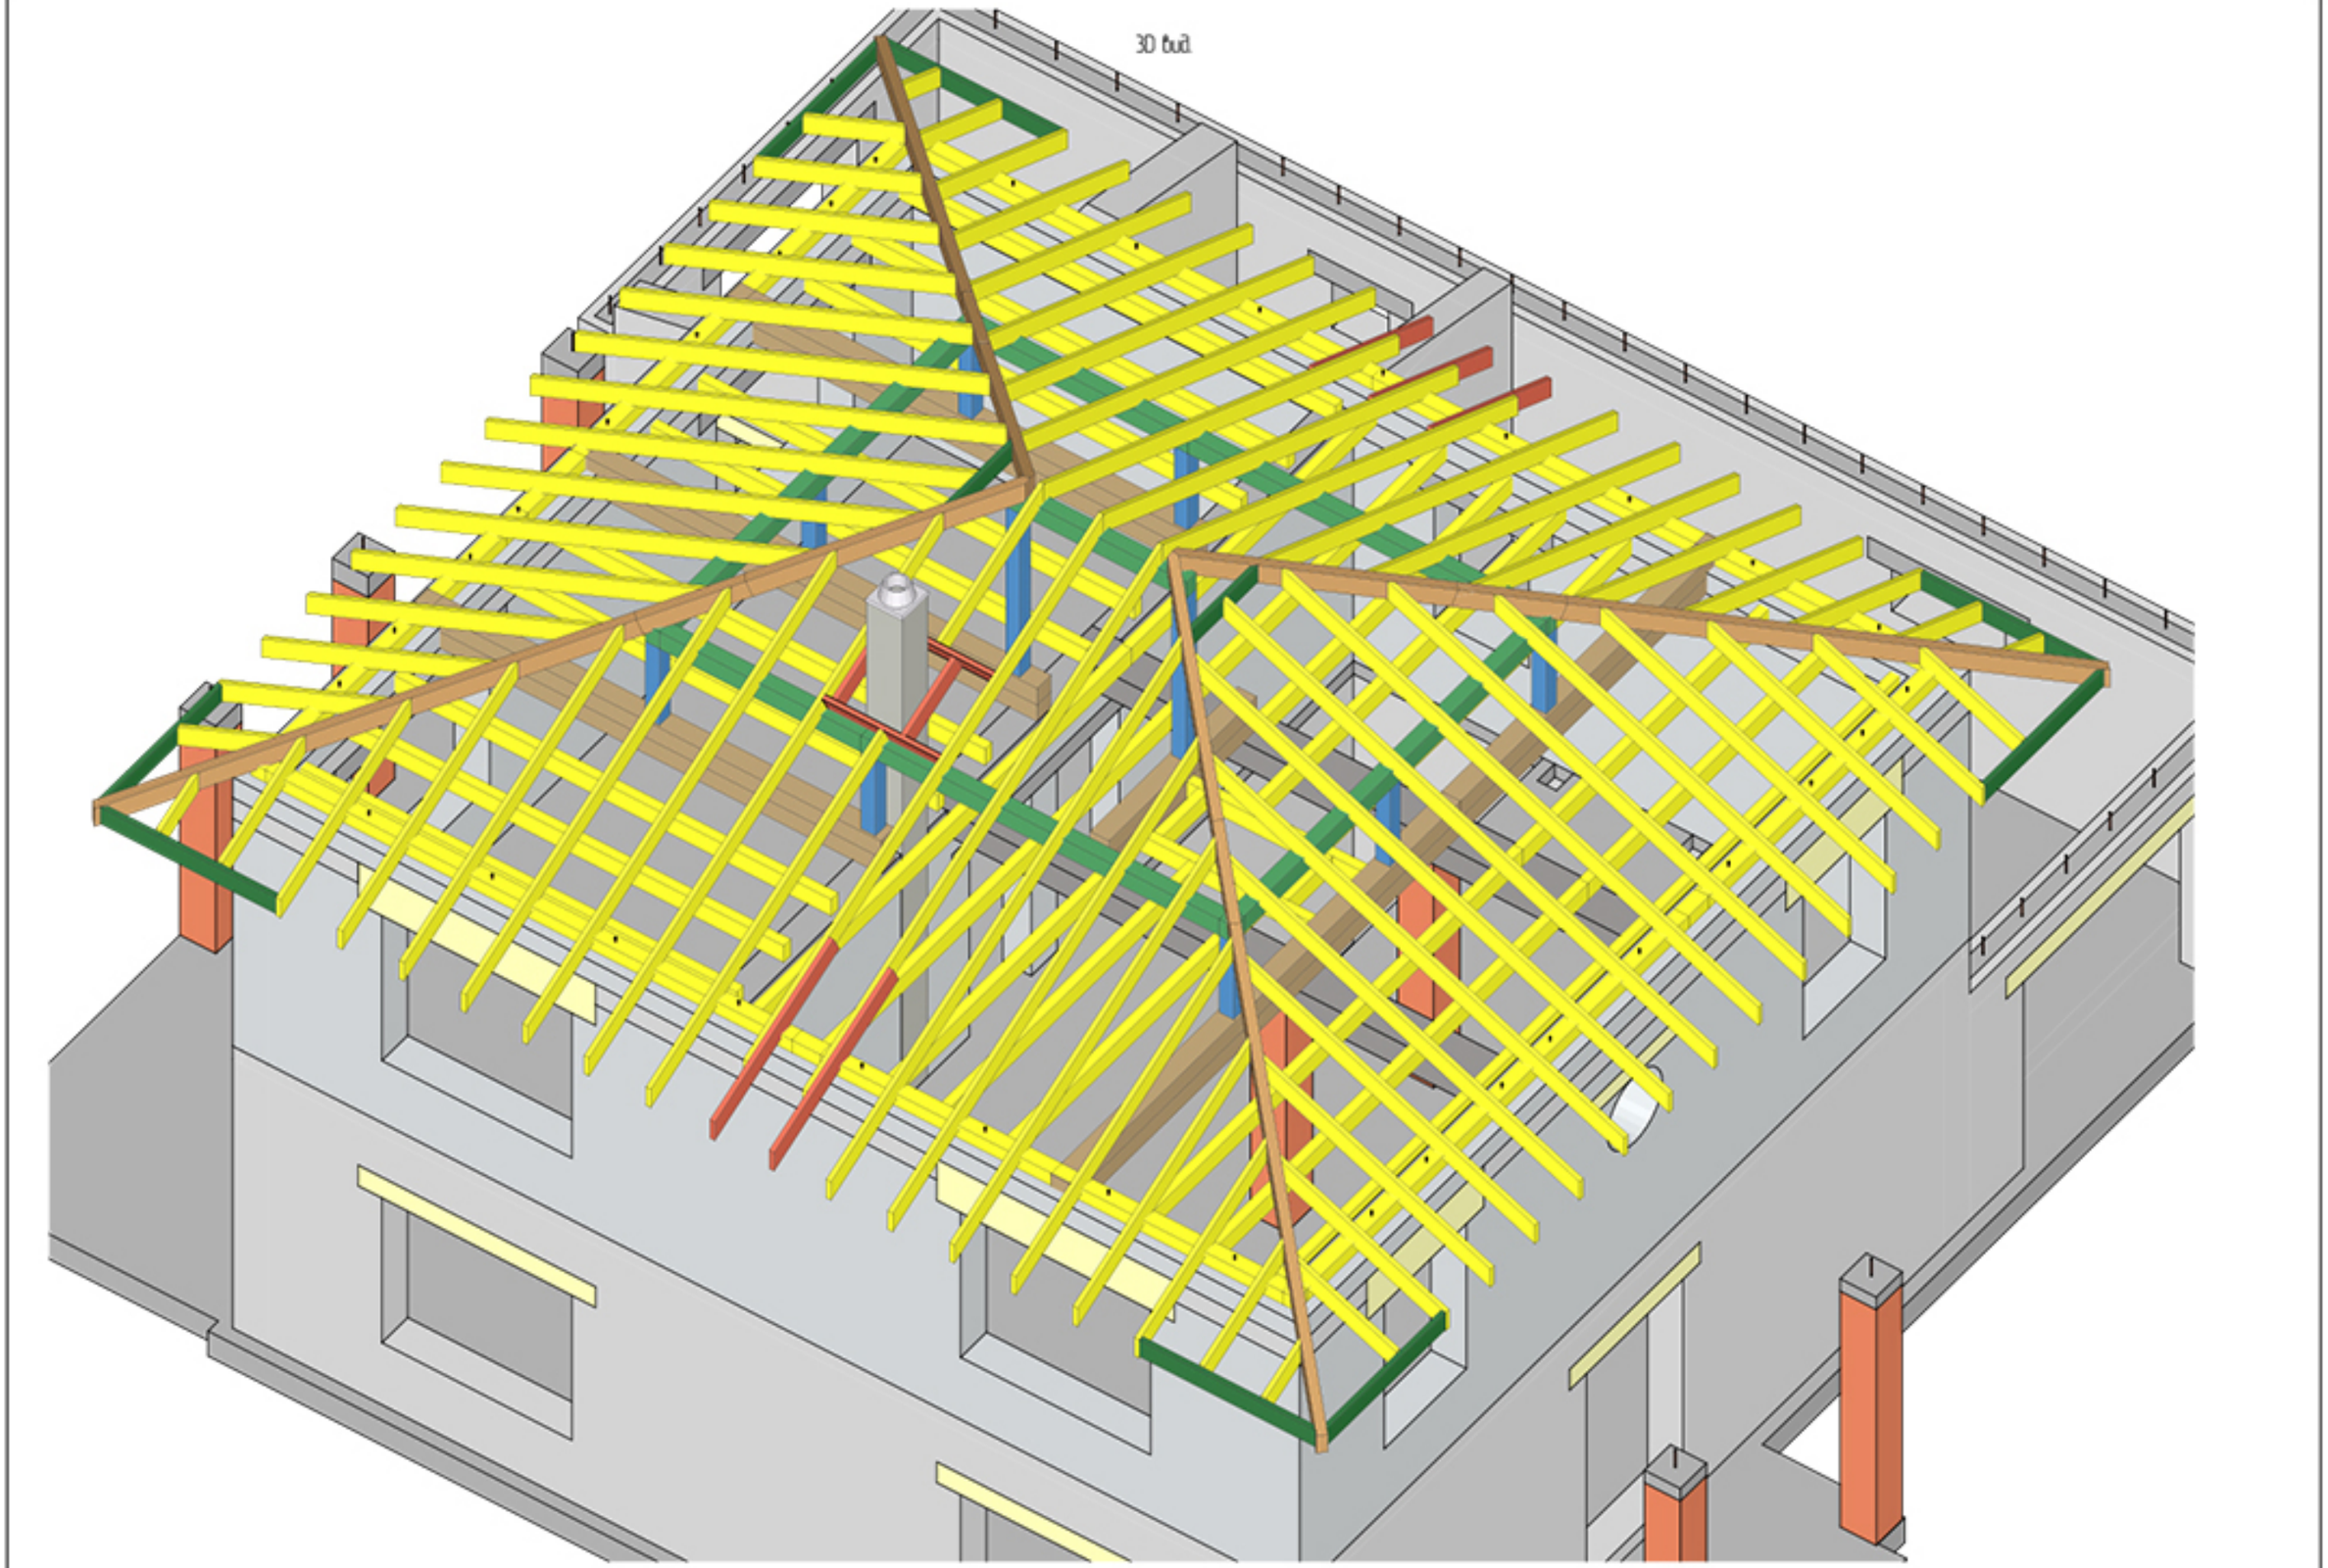

Изм.	Кол.уч.	Лист	№док.	Подп.	Дата	3D Вид	Стадия	Лист	Листов
							Р	4	

ILRUSSTROY
ARCHITECTURE & BUILDING

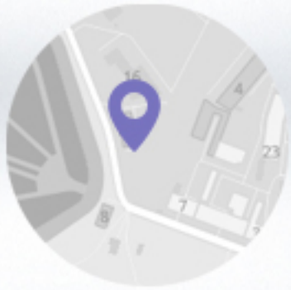

Офис ILRUSSTROY

Набережная Бумажного канала,
д. 18а, г. Санкт-Петербург

+7 812 920-25-76

info@ilrusstroy.ru

Светлана Мирошниченко

Специалист
по работе
с клиентами